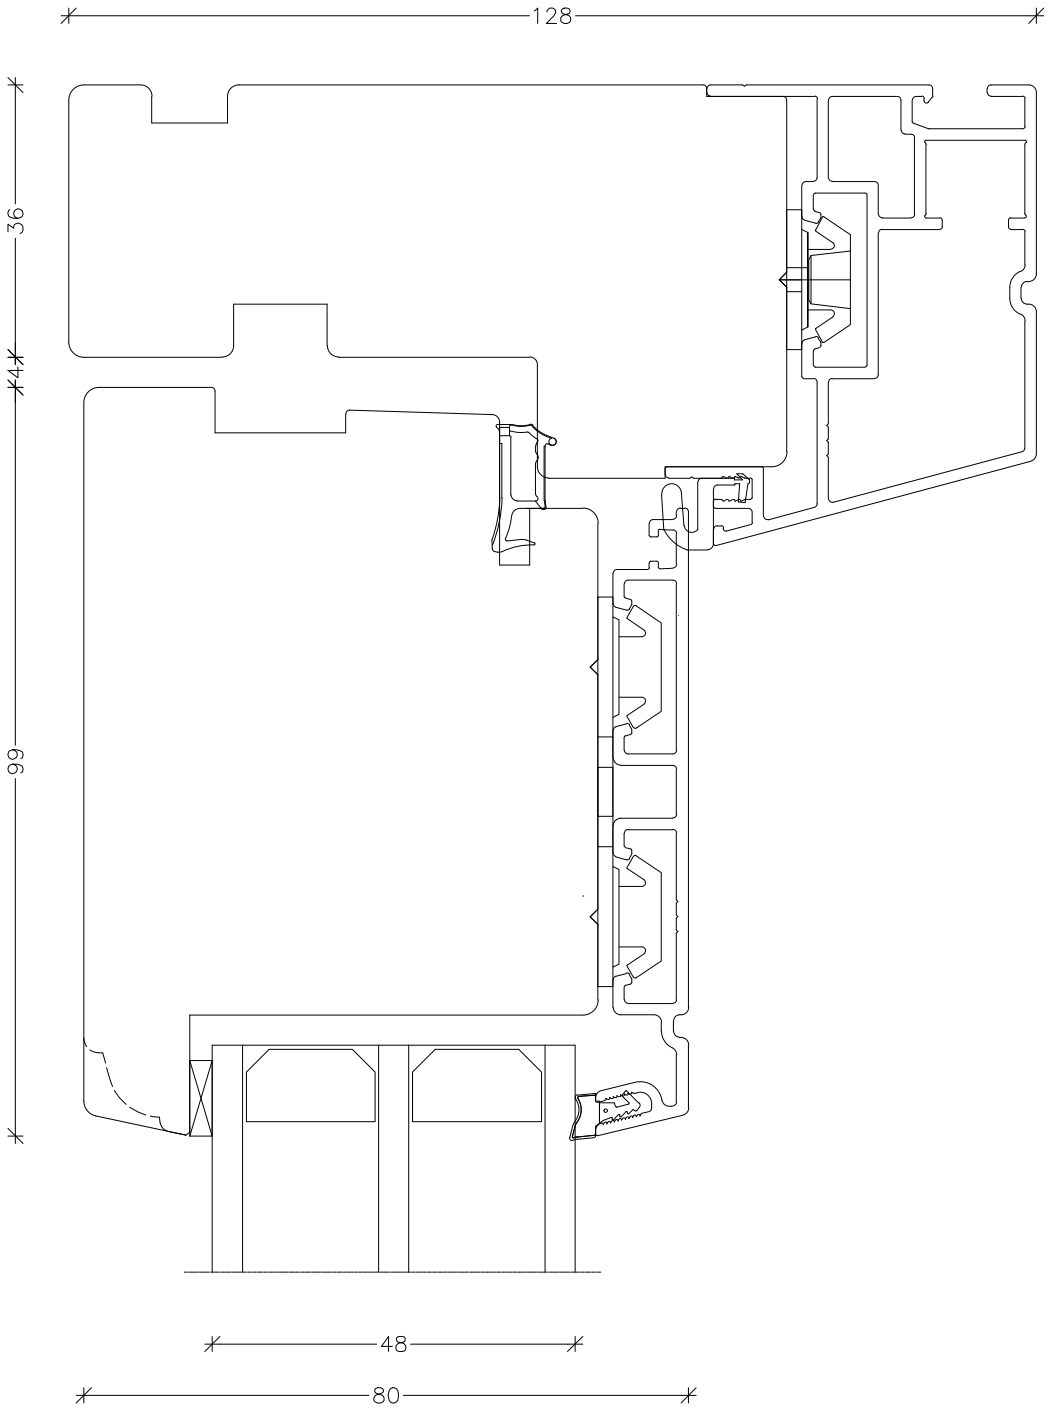

EMNE: TAP48, indadgående dør Snit overkarm og ramme			
TEGN.NR.: L20I–TAP48	SIGN.: FA		
DATO: 18–02–2026	REV.NR.: 1	MÅL.: 1:1	

Unik Funkis
Vinduer & Døre
Livøvej 10 · 8800 Viborg · Tlf.: 86621888
www.unikfunkis.dk · info@unikfunkis.dk

C:\Users\fa\Desktop\Teknologisk\L20I-TAP48.dwg, 23-03-2026 09:08:16, DWG To PDF.pc3