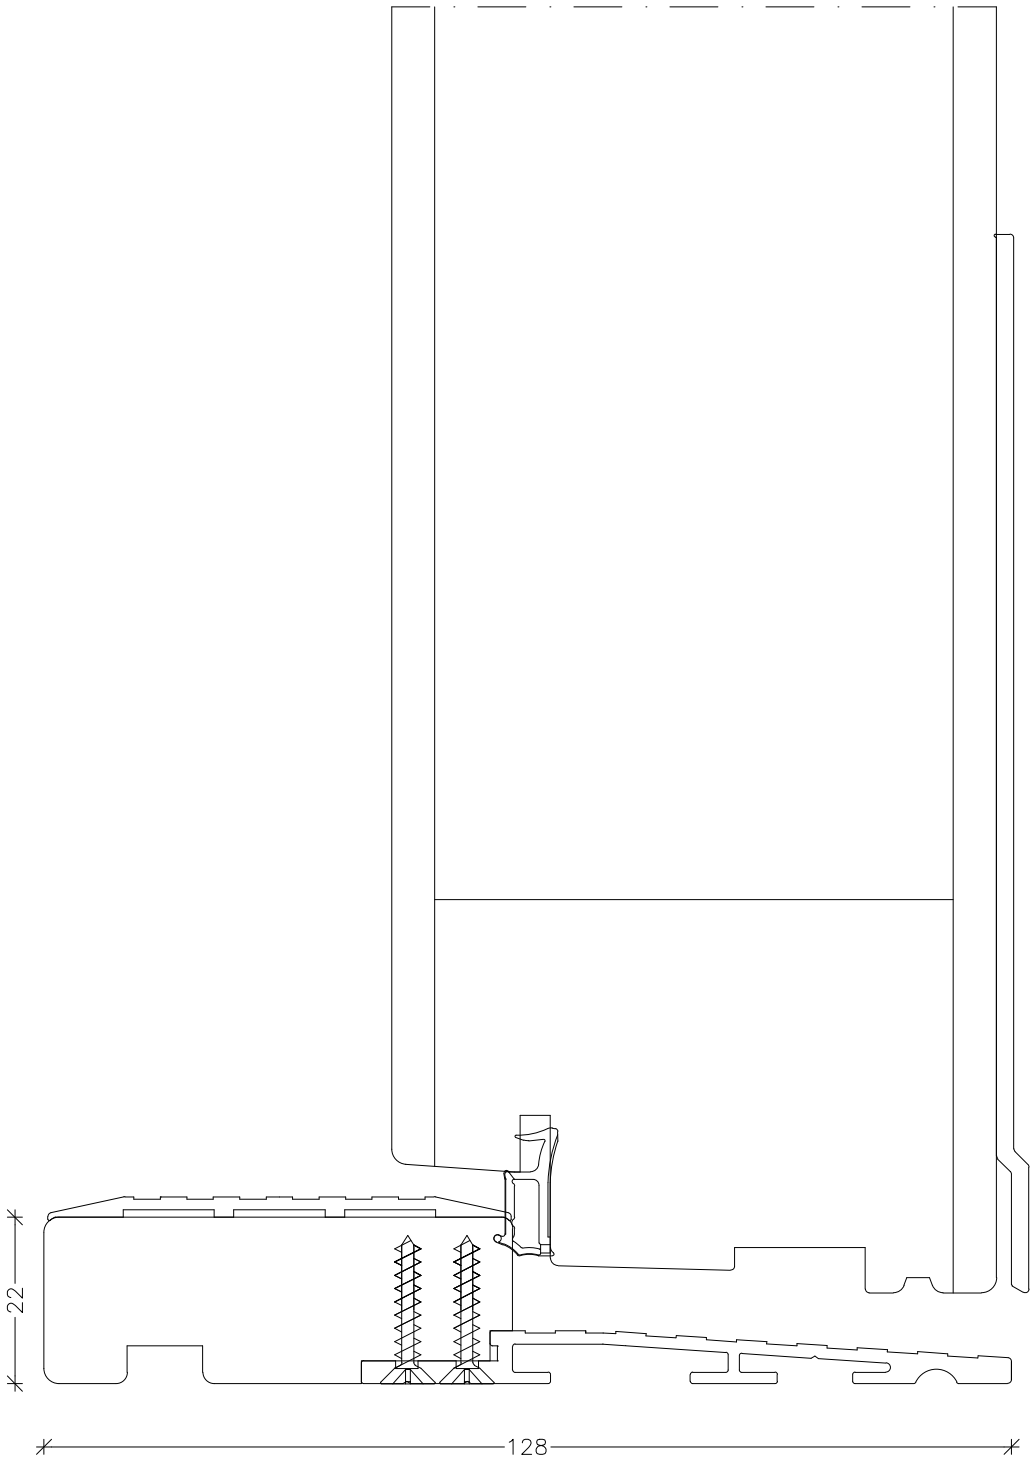

EMNE:	TAP48, udadgående pladedør Snit underkarm og ramme Lavbund		
TEGN.NR.:	L29B–TAP48	SIGN.: FA	
DATO:	11–03–2026	REV.NR.: 1	MÅL.: 1:1

Unik Funkis
Vinduer & Døre
Livøvej 10 · 8800 Viborg · Tlf.: 86621888
www.unikfunkis.dk · info@unikfunkis.dk