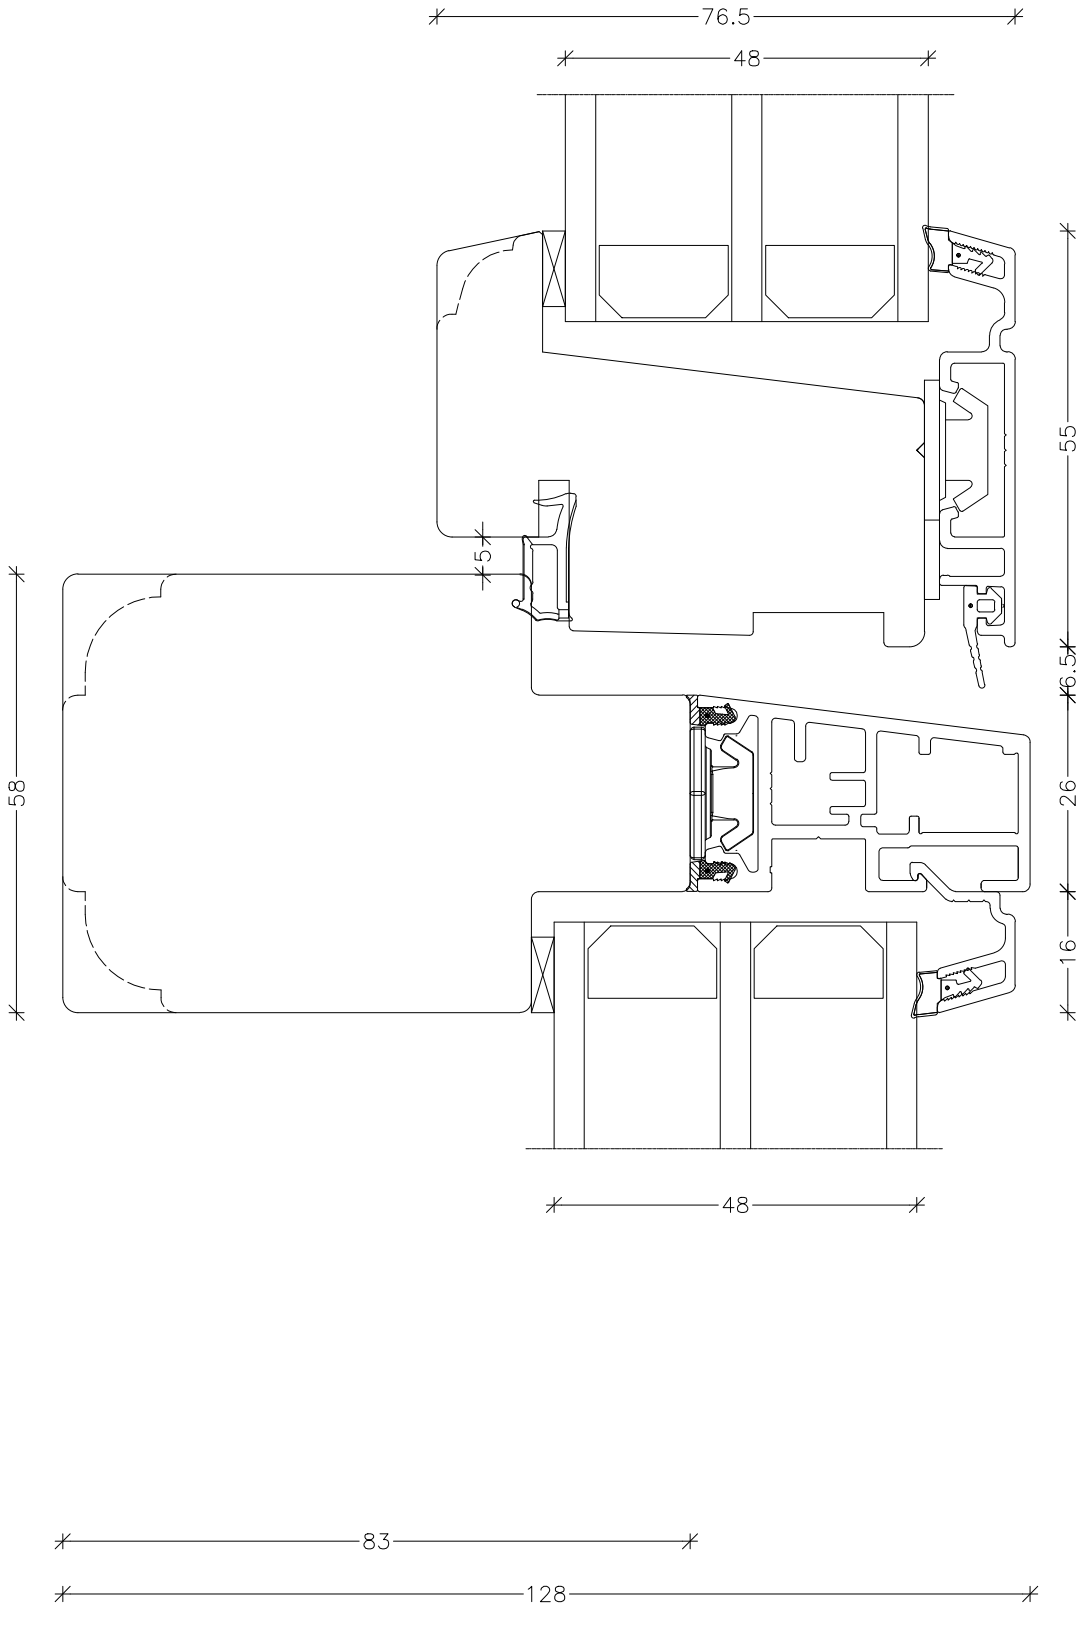

EMNE: TAP48 Snit vandret post, ramme og fast			
TEGN.NR.: L2–TAP48	SIGN.: KTK		
DATO: 30–06–2026	REV.NR.: 1	MÅL.: 1:1	

Unik Funkis
Vinduer & Døre
Livøvej 10 · 8800 Viborg · Tlf.: 86621888
www.unikfunkis.dk · info@unikfunkis.dk